
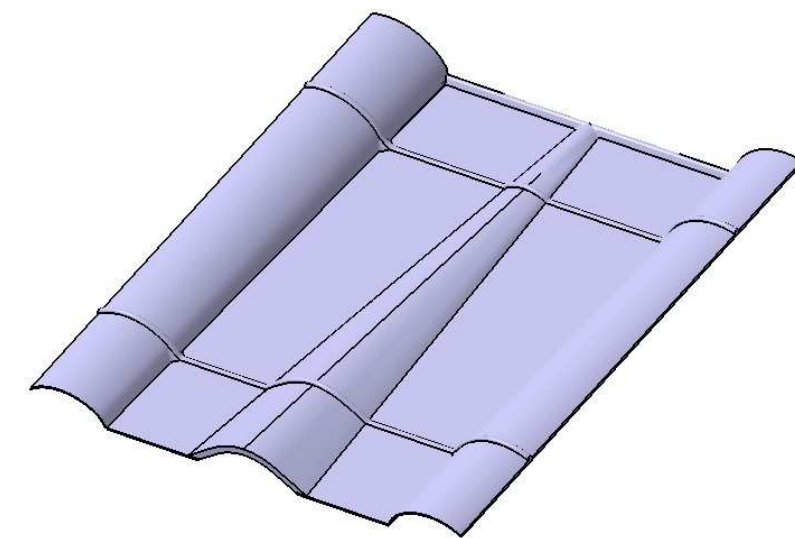
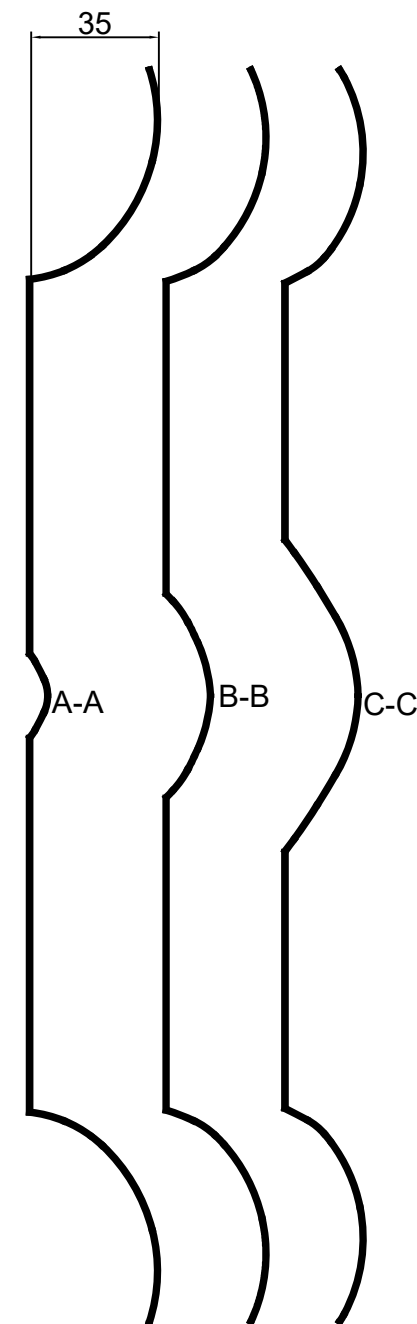


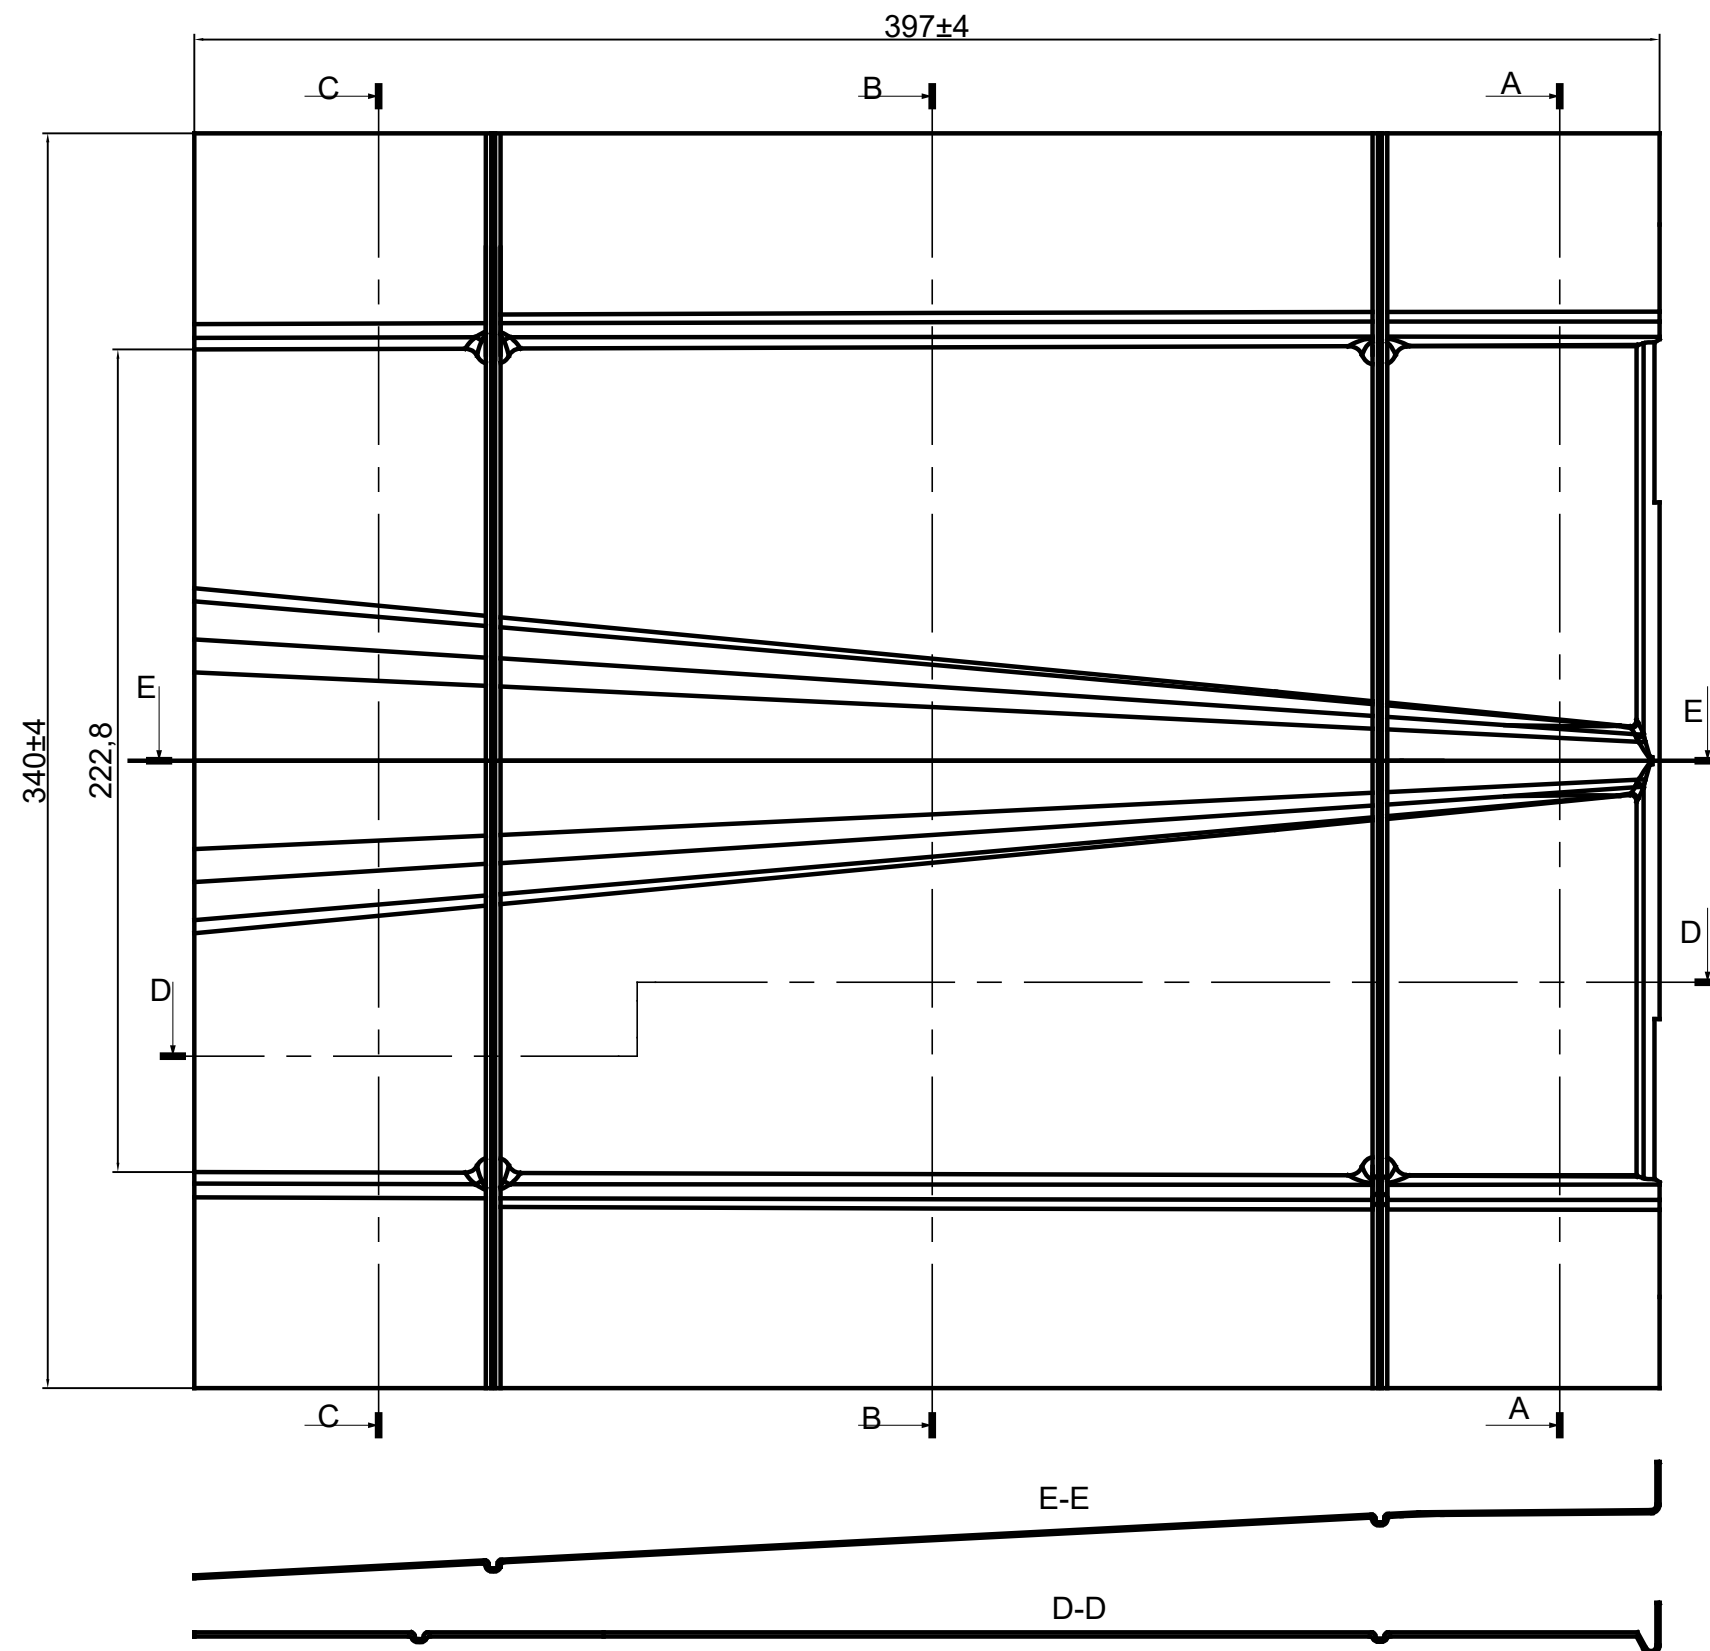

Naziv Dijela						Zaštita	
LIMENI CRIJEP: CONCRETO						Površinska zaštita	
						Mjerilo 1:1	
						 SOLENMASTER JAJCE	